



Baskarta för planläggning Märklass 2	Tillverkare av baskarta FM-INTERNATIONAL AB
Kommun LARSMO By BOSUND	Flygfotografering 19.5.2012 Koordinatsystem GK23 Kartläggning Summit Evolution Höjdsystem N2000 Kartläggningsmetod Originalkartor b+g+h STEREOKARTERING Godkännande av baskarta 30.3.2016
Län LÄNSI-SUOMI	

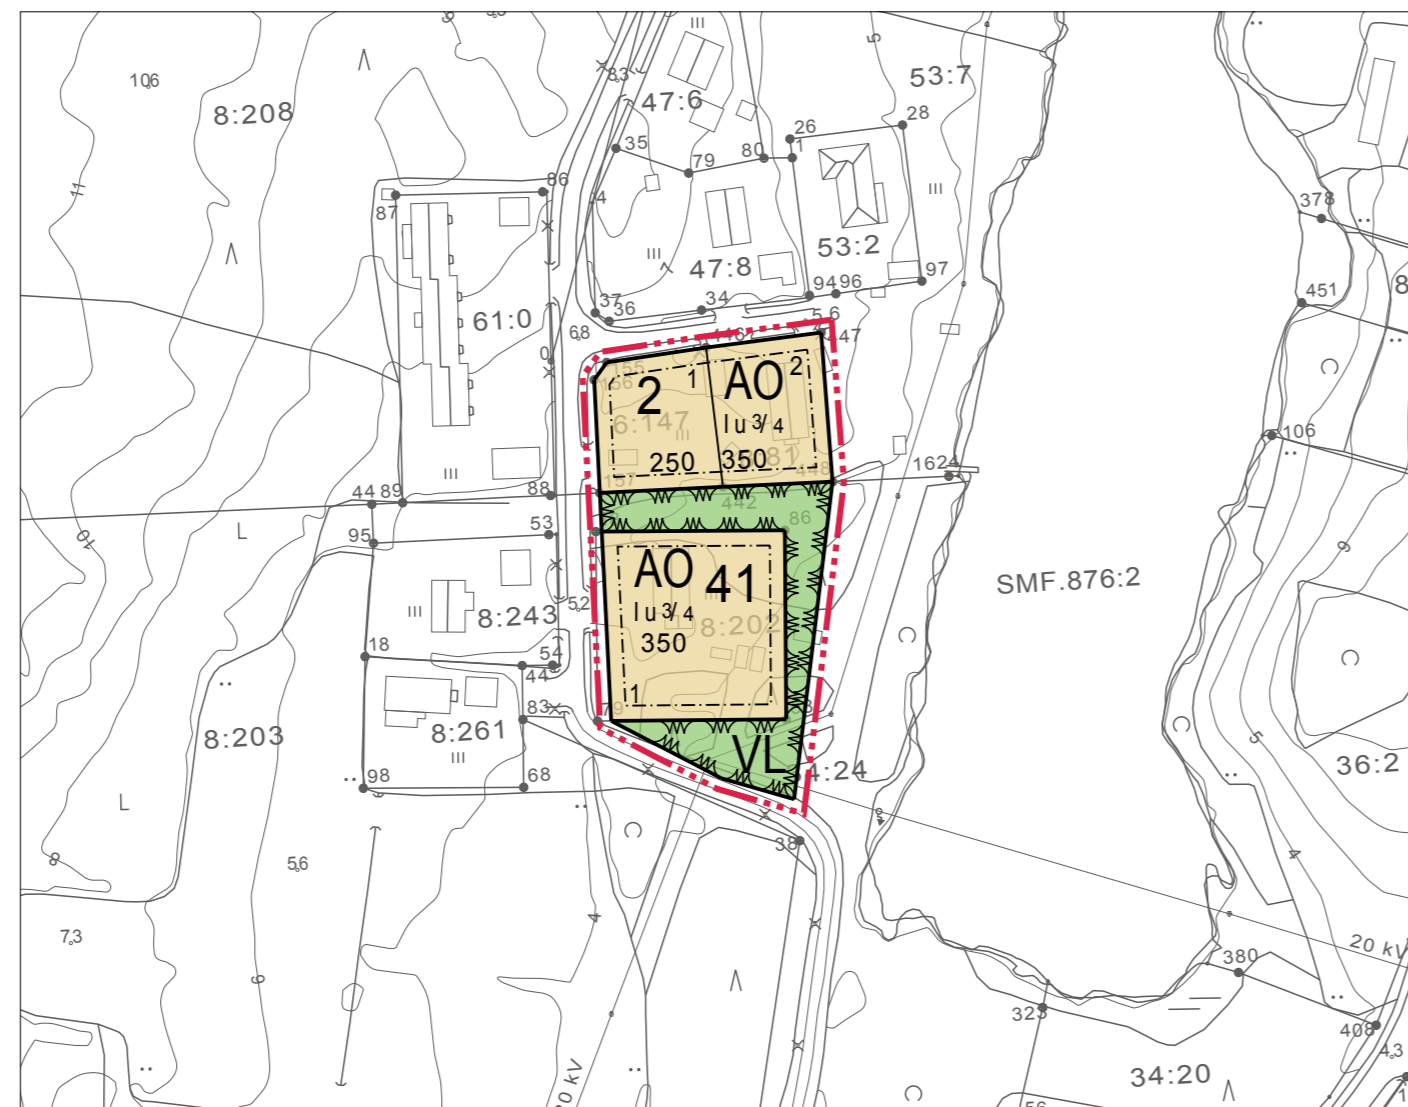

**BETECKNINGAR OCH BESTÄMMELSER:  
MERKINNÄT JA MÄÄRÄYKSET:**

<b>AP</b>	Kvartersområde för småhus. Asuinpentalojen korttelialue.
<b>AR</b>	Kvartersområde för radhus och andra kopplade bostadshus. Rivitalojen ja muiden kytkettyjen asuinrakennusten korttelialue.
<b>AO</b>	Kvartersområde för fristående småhus. Erillispientalojen korttelialue.
<b>KTY</b>	Kvartersområde för verksamhetsbyggnader. Toimitilarakennusten korttelialue.
<b>TV</b>	Kvartersområde för lagerbyggnader. Varastorakennusten korttelialue.
<b>VL</b>	Område för närrekreation. Lähivirkistysalue.
<b>W</b>	Vattenområde. Vesialue.
	Linje 3 m utanför planområdets gräns. 3 m kaava-alueen rajan ulkopuolella oleva viiva.
	Kvarters-, kvartersdels- och områdesgräns. Korttelin, korttelinosan ja alueen raja.
	Riktgivande gräns för område eller del av område. Ohjeellinen alueen tai osa-alueen raja.
	Riktgivande tomtragräns. Ohjeellinen tontin raja.
<b>12</b>	Kvartersnummer. Korttelin numero.
<b>2</b>	Nummer på riktgivande tomt. Ohjeellisen tontin numero.
<b>NIMI</b>	Namn på gata, väg, öppen plats, torg, park eller annat allmänt område. Kadun, tien, katuaukion, torin, puiston tai muun yleisen alueen nimi.
<b>700</b>	Byggnadsrätt i kvadratmeter våningsyta. Rakennusoikeus kerrosalaneliömetreinä.
<b>I</b>	Romersk siffra anger största tillåtna antalet våningar i byggnaderna, i byggnaden eller i en del därav. Roomalainen numero osoittaa rakennusten, rakennuksen tai sen osan suurimman sallitun kerrosluvun.
<b>Iu3/4</b>	Ett bråktag efter en romersk siffra anger hur stor del av arealen i byggnadens största våning man får använda i vindsplanet för utrymme som inräknas i våningsytan. Murtoluku roomalaisen numeron jäljessä osoittaa, kuinka suuren osan rakennuksen suurimman kerroksen alasta ullakon tasolla saa käyttää kerrosalaan laskettavaksi tilaksi.
	Gata. Katu.
	Byggnadsyta. Rakennusala.
	Kulturhistoriskt och med hänsyn till bybilden värdefull byggnad vars särdrag bör bevaras. Renoveringsarbeten i byggnaden skall vara sådana att byggnadens historiskt samt byamässigt värdefulla karaktär bevaras. Kulttuurihistoriallisesti ja kyläkuvan kannalta arvokas rakennus, jonka ominaispiirteet tulee säilyttää. Rakennuksen korjaustöiden tulee olla sellaisia, että rakennuksen historiallinen ja kyläkuvallisesti arvokas luonne säilyy.

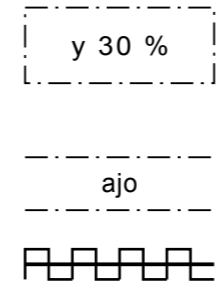

Högst 30 % av den våningsyta som är tillåten på byggnadsytan får användas för offentlig serviceverksamhet.  
Rakennusala, jolle sallitusta kerrosalasta enintään 30 % saa käyttää julkisia palvelutoimintoja varten.

Körförbindelse.  
Ajoyteys.

Del av gatuområdes gräns där in- och utfart är förbjuden.  
Katualueen rajan osa, jonka kohdalta ei saa järjestää ajoneuvoliittymää.

# LARSMO LUOTO

## REVIDERING OCH UTVIDGNING AV BOSUND DETALJPLAN BOSUND ASEMAKAAVAN TARKISTUS JA LAAJENNUS

### DETALJPLANENS BASUPPGIFTER / ASEMAKAAVAN PERUSTIEDOT:

Detaljplaneändringen berör kvarter 2, 12, 14, 41 och 51 samt grön-, och gatuområden.  
Asemakaavan muutos koskee korttelit 2, 12, 14, 41 ja 51 sekä viher-, ja katualueita.

Genom detaljplaneändringen ändras kvarter 2, 12, 14, 41 och 51 samt grön-, och gatuområden.  
Genom detaljplaneutvidgningen bildas kvarter 16 och 17 samt grön-, och gatuområden.

Asemakaavan tarkistuksella muuttuu korttelit 2, 12, 14, 41 ja 51 sekä viher-, ja katualueita.  
Asemakaavan laajennuksella muodostuu korttelit 16 ja 17 sekä viher-, ja katualueita.

### KOMMUNAL BEHANDLING / KÄSITTELY KUNNASSA:

Utkast / Luonnos: 15.4.2016  
Förslag / Ehdotus: 10.6.2016, tekn.justering/tekn.muutos 13.9.2016

Kommunstyrelsen / Kunnanhallitus 23.11.2016 § 272  
Kommunfullmäktige / Kunnanvaltuusto 30.11.2016 § 55

PLANKOD / KAAVATUNNUS: 440-30111655  
SKALA / MITTAKAAVA 1:2000

JONAS ASPHOLM  
Lantm.ingenjör YH / Maanm.Insinööri AMK  
PLANENS UTARBETARE / KAAVAN LAATIJA

CHRISTOFFER RÖNNLUND  
Lantm.ingenjör YH / Maanm.Insinööri AMK  
PLANERARE / SUUNNITTELIJA

JONAS LINDHOLM  
Lantm.ingenjör YH / Maanm.Insinööri AMK  
KVALITETSGRANSKARE / LAATUTARKASTAJA