



Typsektion / Peruspoikkileikkaus

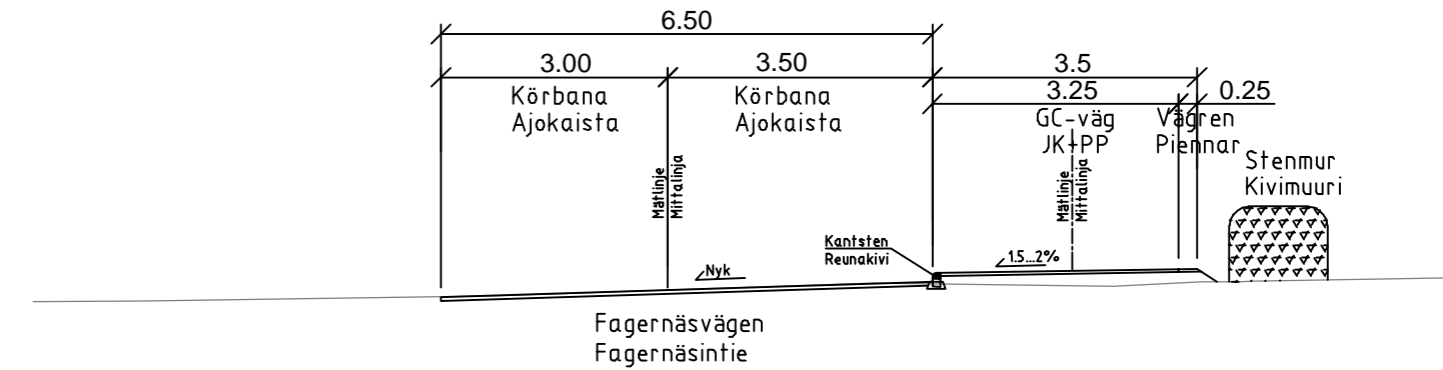


Vid kyrkan / Kirkon kohta VE 1



Typsektion med kantsten / Reunakivellinen poikkileikkaus

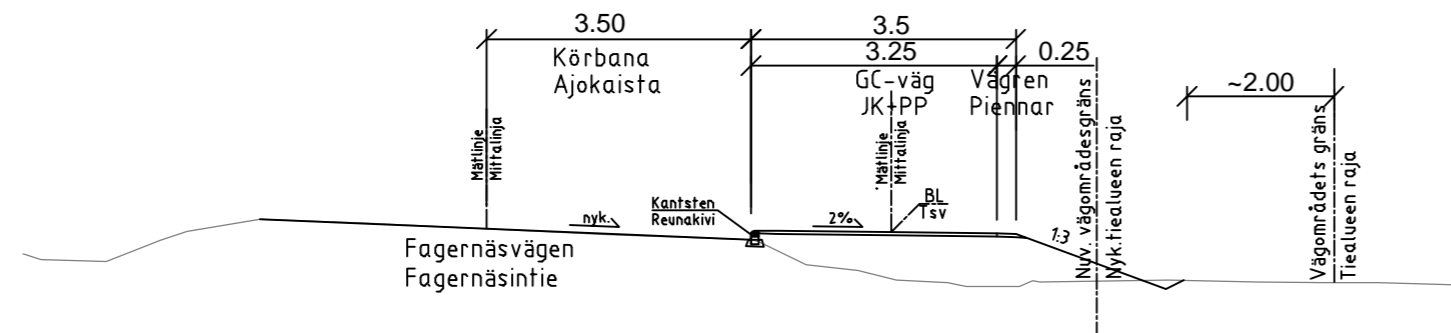

Vid kyrkan / Kirkon kohta VE 2

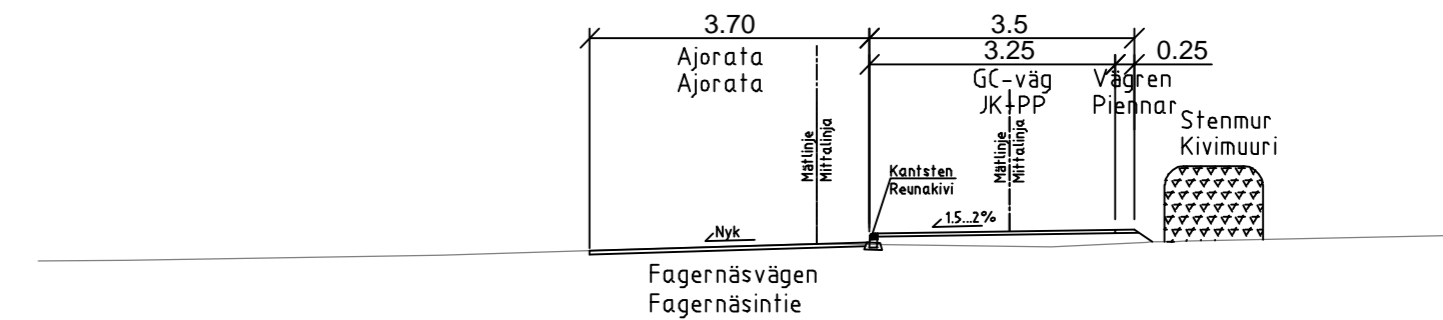

# LUONNOS 8.2.2023

Märke/Merkki	Ändring/Muutos	Dat/Pvm	Plan./Suunn.	Insp./Tark.	Koordinatsystem/ Koordinaattijärjestelmä	Förbättring av l7495 genom att bygga GC-väg mellan Hannulavägen-Fagernäs,vägplan, Larsmo Mt7495 parantaminen rakentamalla JKPP-tie välille Hannulavägen-Fagernäs,tiesuunnitelma, Luoto		
					Höjdsystem/ Korkeusjärjestelmä			
					Vägreger beteckning/Tierekisteritunnus			
Dat/Pvm		Dat/Pvm		Dat/Pvm		Typsektioner	Skala/Mittakaava	Ritn.no/Piir.nro
XX.X.2023	Hanna Kauppila	XX.X.2023	Tero Hakkola Taavi Tervala, Nina Saarela			Typsektioner	1:100	T215