

8.6.11

FASTIGHETENS ÄGARE	Namn		
	Adress		
	E-post		Telefon under tjänstetid
FASTIGHETEN	By och fastighet RNr		Fastighets namn
	Adress		Areal
	Jordmån ☐ Berg ☐ Sand ☐ Lera ☐ Torv ☐ Annan, vad?		
	Fastigheten ligger på		
	Grundvattenområde ☐ Ja ☐ Nej Strandområde ☐ Ja ☐ Nej Tätt bebyggt område ☐ Ja ☐ Nej Glesbebyggt område ☐ Ja ☐ Nej		
BYGGNADEN	☐ Egnahemshus ☐ Fritidshus, används ca ____ mån./år ☐ Bastu		
	☐ Annan, vad?		
	Lägenhetsarealen* ____ m ² Antal invånare ____ personer		
	Hushållsvatten-tillgång ☐ Vattenledningsnät ☐ Egen brunn (bärs in) ☐ Egen brunn (pumpas in) ☐ Annan, vad?		
UTRUSTNING avlopps påverkande	☐ Simbassäng ☐ Bubbelbad ☐ Badkar ☐ Dusch ____ st. ☐ Bastu ☐ Vattenklosett		
	☐ Tvättmaskin ☐ Diskmaskin ☐ Annan, vad?		
TOALETT	☐ Komposttoalett, Tillverkare Modell där urinen ☐ samlas i slutna tank ____ m ³ , och förs, vart? ☐ avdunstar ☐ Annan (t.ex. utedass, förbränningsstoalett), vad? ? ☐ Vattenklosett, ____ st.		
BEHANDLING AV AVLOPPS- VATTNEN	☐ Avloppsvattnet leds via ____ -delad slamavskiljare * (vattenvolym ____ m ³) till: ☐ Markbädd* ☐ Infiltrationsanläggning * ☐ Annastans, vart? Markbäddens/infiltrationsanläggningens tillverkningsår ____ . Bedömning av grundvattnets lodrätta avstånd* vid markbädden/infiltrationen: ____ m. ☐ Allt vatten leds till slutna avloppstank* ☐ Vattenklosettens vatten leds till slutna avloppstank Från slutna avloppstank förs avloppsvattnet, vart? Tömningsfordonen* slipper till ____ meters avstånd från den slutna avloppstanken. Tankens tillverkningsmaterial ☐ Plast ☐ Glasfiber ☐ Annat, vad? Tanken volym ____ m ³ , och tillverkningsår ____ . ☐ Inget avloppsvatten leds till slutna avloppstank ☐ Minireningsverk * Tillverkare Modell ☐ Fabrikstillverkat paketfilter * Tillverkare Modell ☐ Annan, vilken?		
LEDANDET AV BEHANDLADE AVLOPPSVATTEN	Prover kan tas från avloppsvatten som kommer in i och ut från behandlingen. ☐ Ja ☐ Nej ☐ Bara från inkommande ☐ Bara från utgående Det behandlade avloppsvattnet leds i rör till ☐ Marken ☐ Dike ☐ Till en annan plats, vart?		
SKYDD-AVSTÅND	Avloppsvattnens behandlingsplats Avstånd till närmaste grannes bostadshus eller motsv. ____ m Avstånd till närmaste tomtgräns ____ m Avstånd till närmaste hushållsvattenbrunn / vattentäkt ____ m Avstånd till vattendrag (dike, bäck, å, sjö eller hav) ____ m Avloppsvattnens utsläppspunkt ____ m ____ m ____ m ____ m		
BILAGOR	☐ Situationsplan* ____ st. (t.ex. i skala 1:500 eller 1:1000. På ritningen bör tydligt utmärkas var bl.a. byggnader, närmaste hushållsvattenbrunnar (till ca 150 m avstånd) och alla delar av system för behandling av avloppsvatten och även var avloppsvattnet kommer ut och var diken ligger.) ☐ Övriga bilagor ____ st. bl.a bruks- och underhållsanvisningar och -bokföring		
UPPGIFTERNAS UPPDATERING	Utredningen och bruks- och underhållsanvisningarna skall hållas aktuella. Alla förändringar som görs på avloppssystemet eller på fastigheten och som påverkar avloppsvattnet på någon vis, måste komma fram i detta dokument. Dokumenten skall förvaras i fastigheten och vid behov företas för myndigheterna.		


*INSTRUKTIONER OCH EXEMPEL

ÅTGÄRDSDAGBOK: I åtgärdsdagboken bör man anteckna allt som gäller avloppssystemet, dvs. granskningar, underhåll, service och brister (och deras reparationer). Ett vanligt skolhäfte fungerar väl som en dagbok.


Exempel på åtgärdsdagboken och anteckningar:

Datum	Åtgärd (t.ex. tankens tömning, service, inspektion och vem som har gjort det). Kvittona skall också förvaras.
2.4.2005	Utredningen över avloppssystem är gjord och bruks- och underhållsanvisningar är hämtade från www.jatevesi.fi -sidorna, Sven Svensson
5.4.2005	Tömning av slamavskiljaren och fyllning med rent vatten, Oy SlamFirma Ab, kvittot är bifogat
5.4.2005	Slamavskiljarens T-stycke är söndrigt
6.4.2005	Reparation av slamavskiljarens T-stycke, VVS-Reparationer Ab, kvittot är bifogat

SITUATIONSPLAN: Om det finns situationsplan (karta över fastigheten), där avloppssystemets placering på fastigheten framkommer, skall en kopia av denna bifogas. Om placeringen inte syns, skall man rita in den på kopian. Om det inte finns någon situationsplan, kan man själv rita en sådan t.ex. på ett papper av storlek A3. Ex.

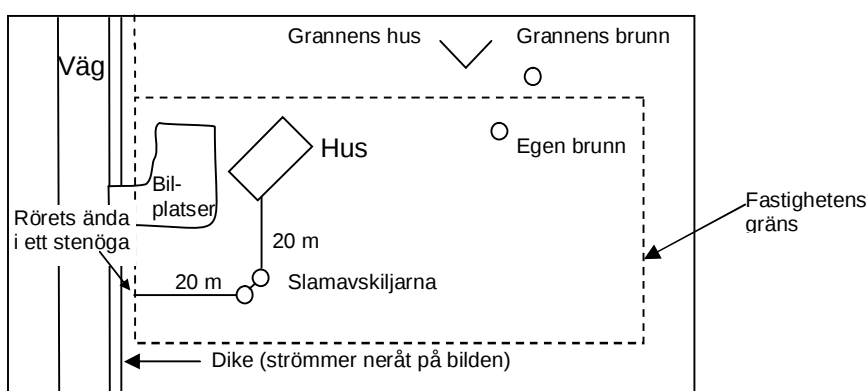

MARKBÄDD OCH INFILTRATION:

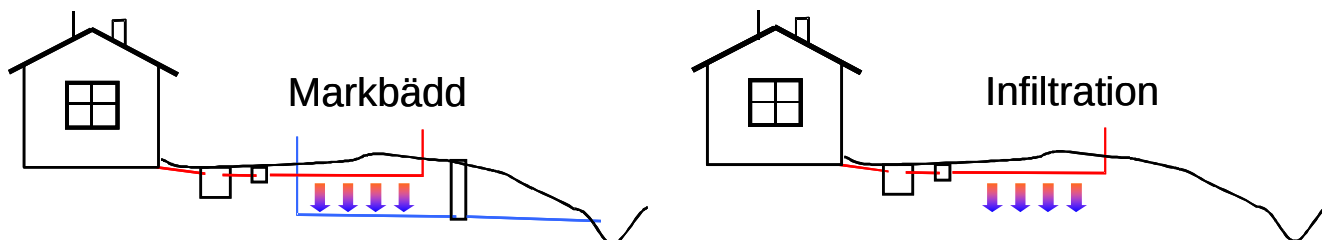

ORDFÖRKLARINGAR

Lägenhetsarealen	Bostadsyta. Byggnadens inre areal.
Sluten avloppstank	Vattentät tank för tillfällig lagring av hushållsavloppsvatten eller slam.
Tömningsfordon	Fordon som transporterar hushållsavloppsvatten eller slam till behandling enligt kommunens direktiv.
Slamavskiljare	Vattentät mekanisk anläggning i en eller flera delar, vars huvudsakliga syfte är att hålla kvar de fasta partiklar som avskiljs från avloppsvattnet samt partiklar som är lättare än vatten. (gammalt namn slambrunn)
Markbädd	Behandling där vatten filtreras genom ett byggt marklager (vattentätt och isolerat från marken i omgivningen) och samlas ihop för att ledas vidare.
Infiltrationsanläggning	Behandling där avloppsvatten absorberas i marken för rening innan det når grundvattnet.
Grundvattnets lodrätta avstånd från markytan	Bedömningen av grundvattnets nivå från markytan kan fås t.ex. genom att kolla vattennivån i brunnen när det finns rikligt med vatten.
Minireningsverk	Anläggning för rening av hushållsavloppsvatten och som kan fungera enligt fysikaliska, kemiska eller biologiska principer eller enligt en kombination av dessa.
Paketfilter	Anläggning för rening av hushållsavloppsvatten där avloppsvatten filtreras genom någon material.
Regelbunden skötsel och underhåll	I förordningen har angetts vissa objekt som kräver regelbunden skötsel och underhåll samt hur ofta de skall utföras. Den som gör denna anvisning måste tillägga nödvändiga objekt som behövs för att systemet skall fungera.

Ytterligare information och bruks- och underhållsanvisningar:

www.vesiensuojelu.fi/avloppsvatten